


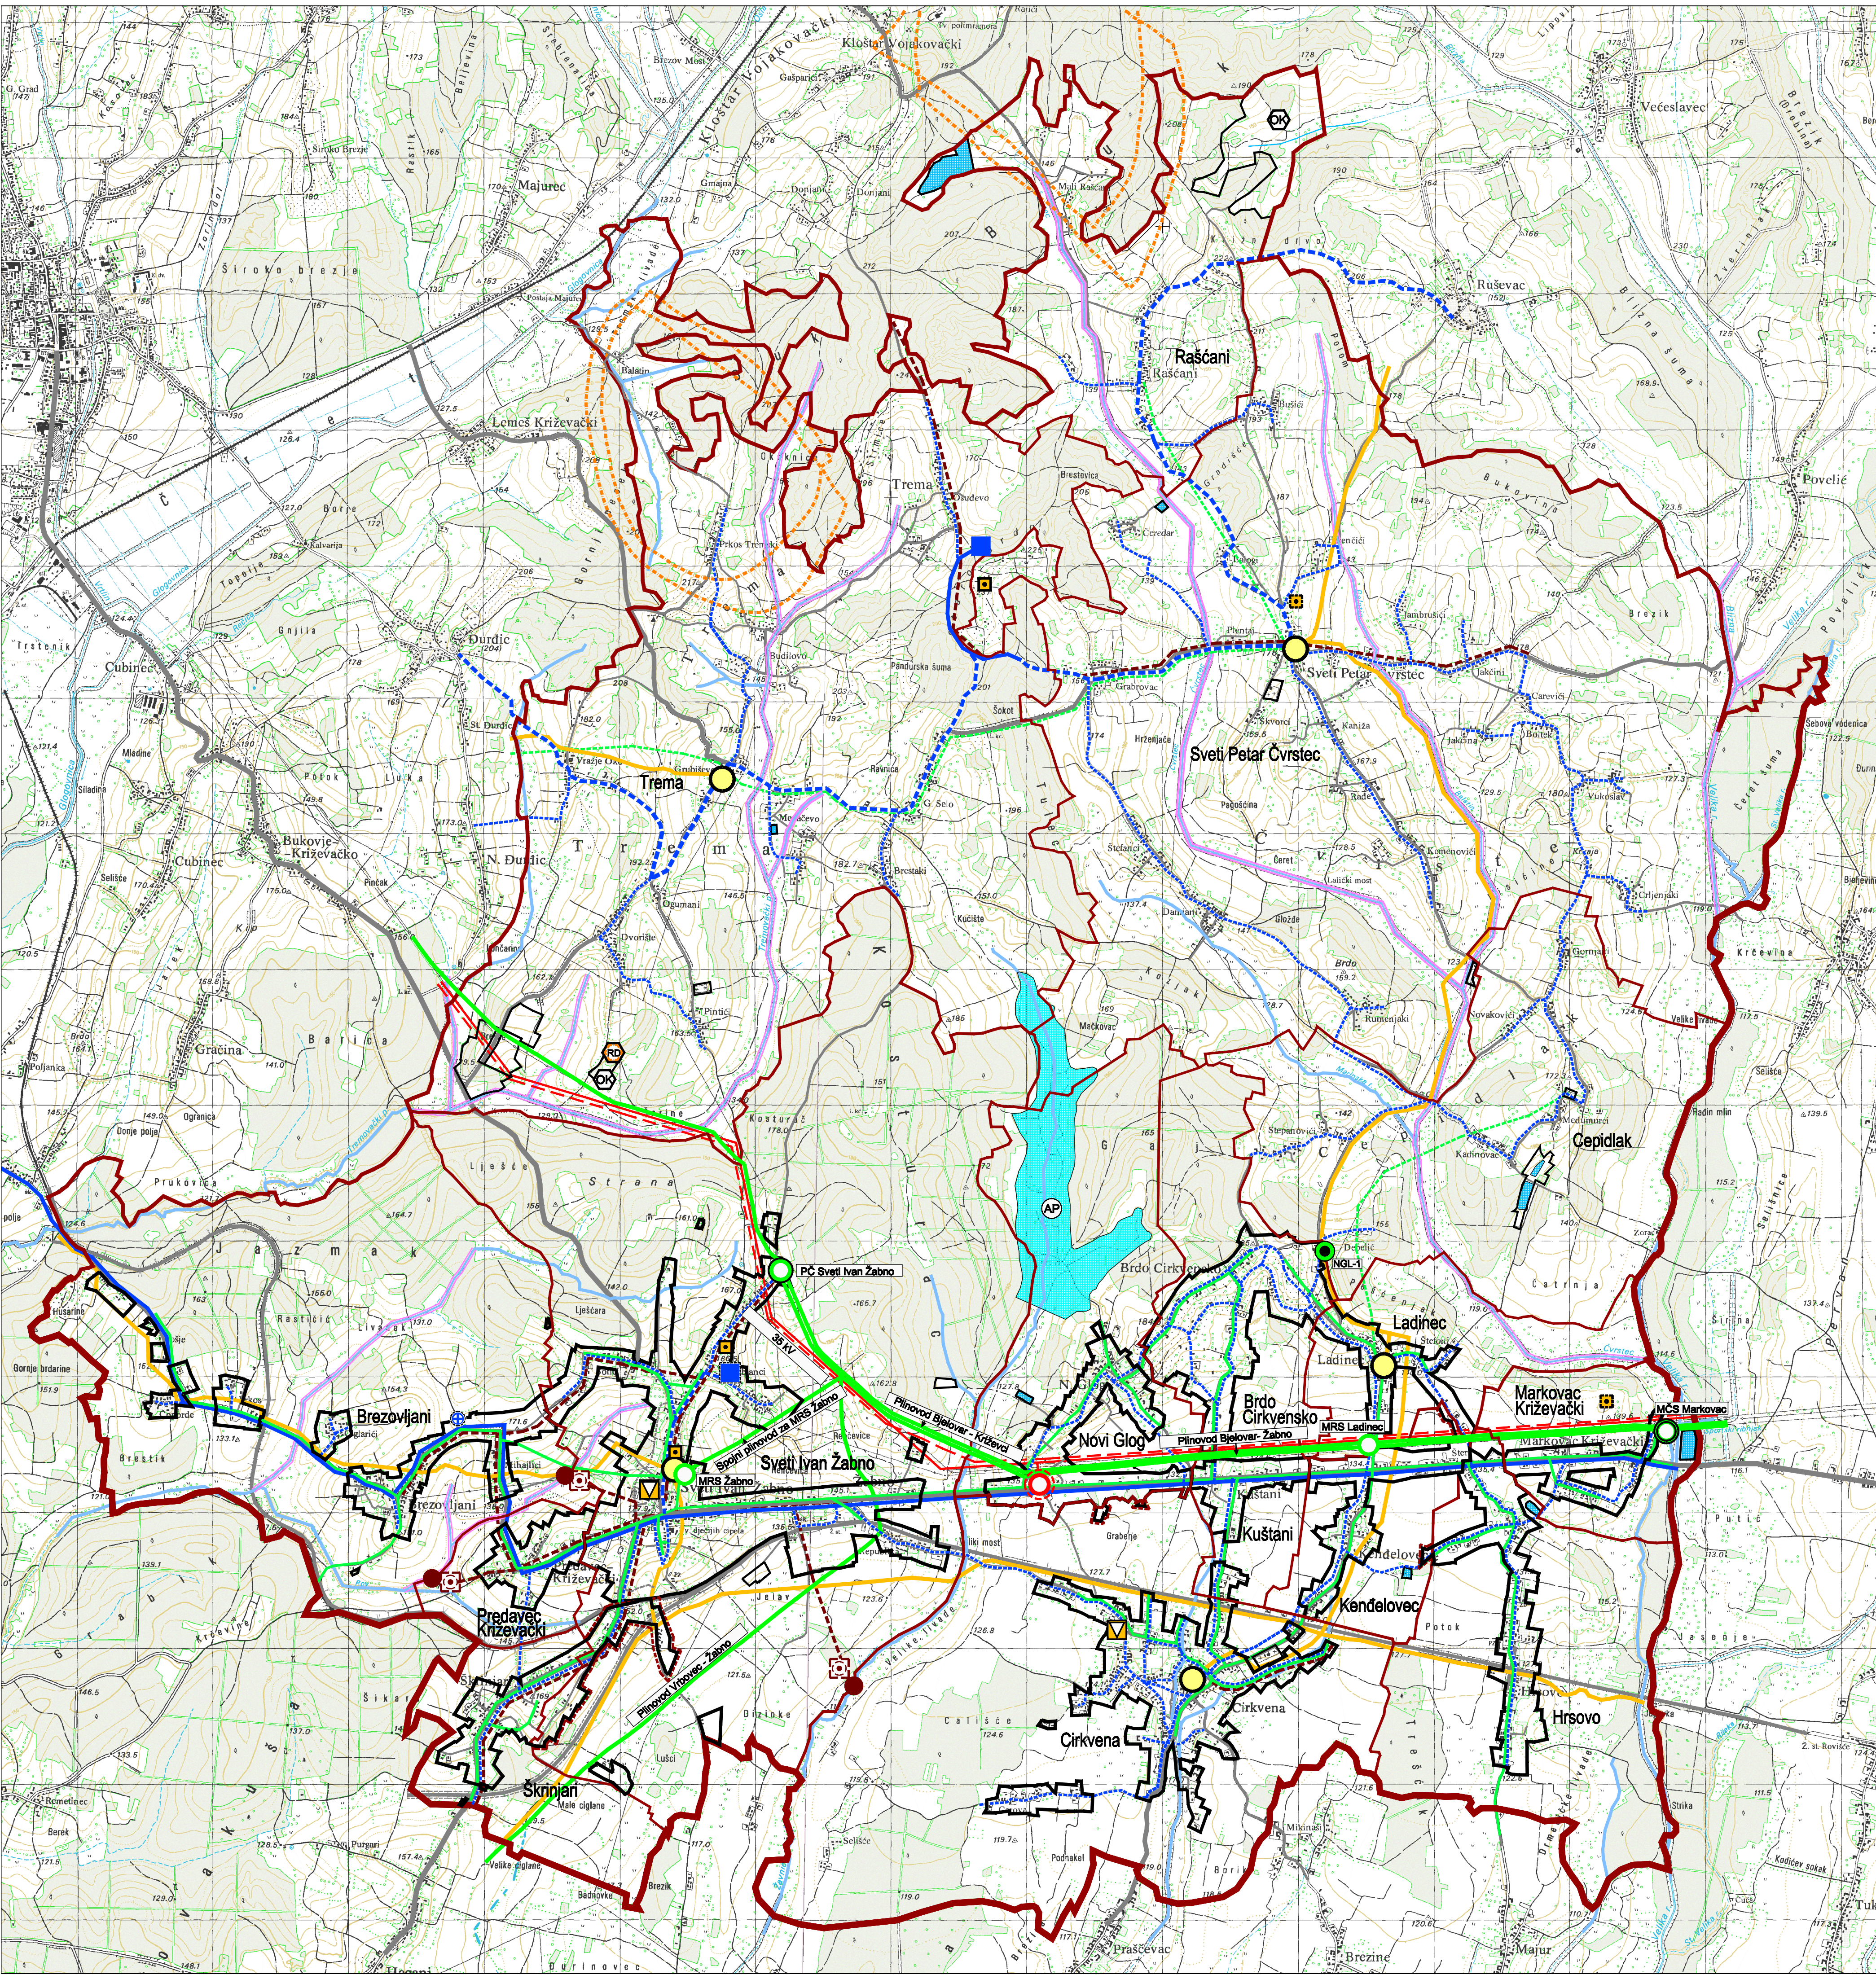

TUMAČ PLANSKOG ZNAKOVLJA

GRANICE

postojeće/planirano

- ŽUPANIJSKA GRANICA
- GRANICA OPĆINE
- GRANICA NASELJA

- GRANICA GRAĐEVINSKOG PODRUČJA NASELJA I IZDVOJENIH GRAĐEVINSKIH PODRUČJA
- GRANICA IZDVOJENIH PODRUČJA OBAVLJANJA GOSPODARSKIH I DRUŠTVENIH DJELATNOSTI TE PODRUČJA INFRASTRUKTURNIH SUSTAVA I KOMUNALNIH SERISA

POŠTA

postojeće/planirano

- JEDINICA POŠTANSKE MREŽE

TELEKOMUNIKACIJE

postojeće/planirano

- PRISTUPNA RAZINA mjenska centrala - RSS
- MAGISTRALNI VODOVI I KANALI
- JAVNE TELEKOMUNIKACIJE U POKRETNJOJ MREŽI - BAZNA POSTAJA GSM

ENERGETSKI SUSTAV

postojeće/planirano

CJEVNI TRANSPORT

- MAGISTRALNI PLINOVOD - magistralni plinovod Bjelovar - Križevci DN 150/50 - spojni plinovod za MRS Žabno DN 150/50 - magistralni plinovod Bjelovar - Žabno - magistralni plinovod Vrbovec - Žabno
- LOKALNI PLINOVOD

MCS

MRS

PC

- MEDU ČISTAČKA STANICA MARKOVAC
- MJERNO REDUKCIJSKA STANICA - MRS ŽABNO I MRS LADINEC
- PLINSKI ČVOR SVETI IVAN ŽABNO

POVRŠINE ZA ISKORIŠTAVANJE MINERALNIH SIROVINA I DRUGIH GEOPOTENCIJALA

- perspektivni istražni lokalitet
- BUŠOTINA Novi Glog (NGL-1)
- moćuća eksploatacija pitke i mineralne vode i geotermalne vode u energetske svrhe

ELEKTROPRIJENOSNI UREDAJI

- POSTOJEĆI ZRAČNI 35 KV VOD
- PLANIRANA ZAMJENA NOVIM PODZEMNIM KABELSKIM 35 KV VODOM

TRANSFORMATORSKA I RASKLOPNA POSTROJENJA

- POSTOJEĆA TS 35/10 KV (20)
- PLANIRANA DEMONTAŽA I IZGRADNJA NOVE TS 35/10(20) KV

KORIŠTENJE VODA

postojeće/planirano

VODOOPSKRBA

- MAGISTRALNI VODOOPSKRBNI CJEVOVOD
- OSTALI VODOOPSKRBNI CJEVOVOD

VODOSPREMA

CRPNA STANICA

UREĐENJE VODOTOKA I VODA

- MOGUĆA PLANIRANA GRAĐEVINA - PROFIL I ZAPLAVNI PROSTOR AKUMULACIJE NOVI GLOG NA VODOTOKU ZAVNICA RIBNJAK
- VODOTOK
- KANAL

ODVODNA OTPADNIH VODA

- UREDAJ ZA PROČIŠĆAVANJE OTPADNIH VODA
- ISPUST
- GLAVNI DOVODNI KANAL KOLEKTOR

OBRADA, SKLADIŠTENJE I ODLAGANJE OTPADA

postojeće/planirano

- ODLAGALIŠTE OTPADA komunalni otpad - OK
- RECIKLAŽNO DVORIŠTE na lokaciji odlagališta "Trema - Gmajne"

250 0 500 1000 1500 2000 m

ISTOVJETAN IZVORNIKU

ŽUPANIJA KOPRIVNIČKO - KRIŽEVAČKA OPĆINA SVETI IVAN ŽABNO	
NAZIV PROSTORNOG PLANA: IZMJENA I DOPUNA PROSTORNOG PLANA UREĐENJA OPĆINE SVETI IVAN ŽABNO (Sl.gl.Koprivničko - križevačke žup. br. 2/05 i 5/09)	
NAZIV KARTOGRAFSKOG PRIKAZA: 2. - INFRASTRUKTURNI SUSTAVI - IZMJENA I DOPUNA	
BROJ KARTOGRAFSKOG PRIKAZA: 2.	MJERILO KARTOGRAFSKOG PRIKAZA: 1:25000
ODLUKA O IZRADI PROSTORNOG PLANA: SL. GLASNIK KOPRIVNIČKO-KRIŽEVAČKE ŽUPANIJE BR. 14/07	ODLUKA PREDSTAVNIČKOG TJELO O DONOŠENJU PLANA: SL. GLASNIK KOPRIVNIČKO-KRIŽEVAČKE ŽUPANIJE BR. 01/11
OBJAVA JAVNE RASPRAVE: VEŠTAČNI LIST OD 22.05.2010.	JAVNI UVID ODREŽAN: OD 01.06.2010. DO 15.06.2010.
PEČAT TJELO ODGOVORNOG ZA PROVOĐENJE JAVNE RASPRAVE:	ODGOVORNA OSOBA ZA PROVOĐENJE JAVNE RASPRAVE: Jedinstveni upravni odjel predsjednik: Blanka Draždek Ivčić
SUGLASNOST NA PLAN PREMA ČLANKU 98. ZAKONA O PROSTORNOM UREĐENJU I GRADNJI (NN, BR. 76/07 i 38/09)	
BROJ SUGLASNOSTI / KLASA: 350-05/11-01/5 UR. BROJ: 2137/1-06/01-11-3 DATUM: 03. veljače 2011.	
PRAVNA OSOBA KOJA JE IZRADILA PLAN: URBIA d.o.o. Čakovec	I. G. Kovčević 10, Čakovec; tel. 040/373 400
PRAVNA OSOBA KOJA JE IZRADILA PLAN:	ODGOVORNI VODITELJ: ovlaštena arhitektica Vesna Makovec, dipl.ing.arh.
BROJ PLANA: PPUO - 01/2010	
STRUČNI TIM U IZRADI PLANA: 1. V. Makovec, dipl.ing.arh. 2. S. Domitrić, dipl.ing.geom.	3. B. Bolent, ing.grad. 4. N. Karovec, matem.inžn.
PEČAT PREDSTAVNIČKOG TJELO:	PREDSEDNIK PREDSTAVNIČKOG TJELO: Mirko Habjanec
ISTOVJETNOST OVOG PROSTORNOG PLANA S IZVORNIKOM OTVJERAVA:	PEČAT: