


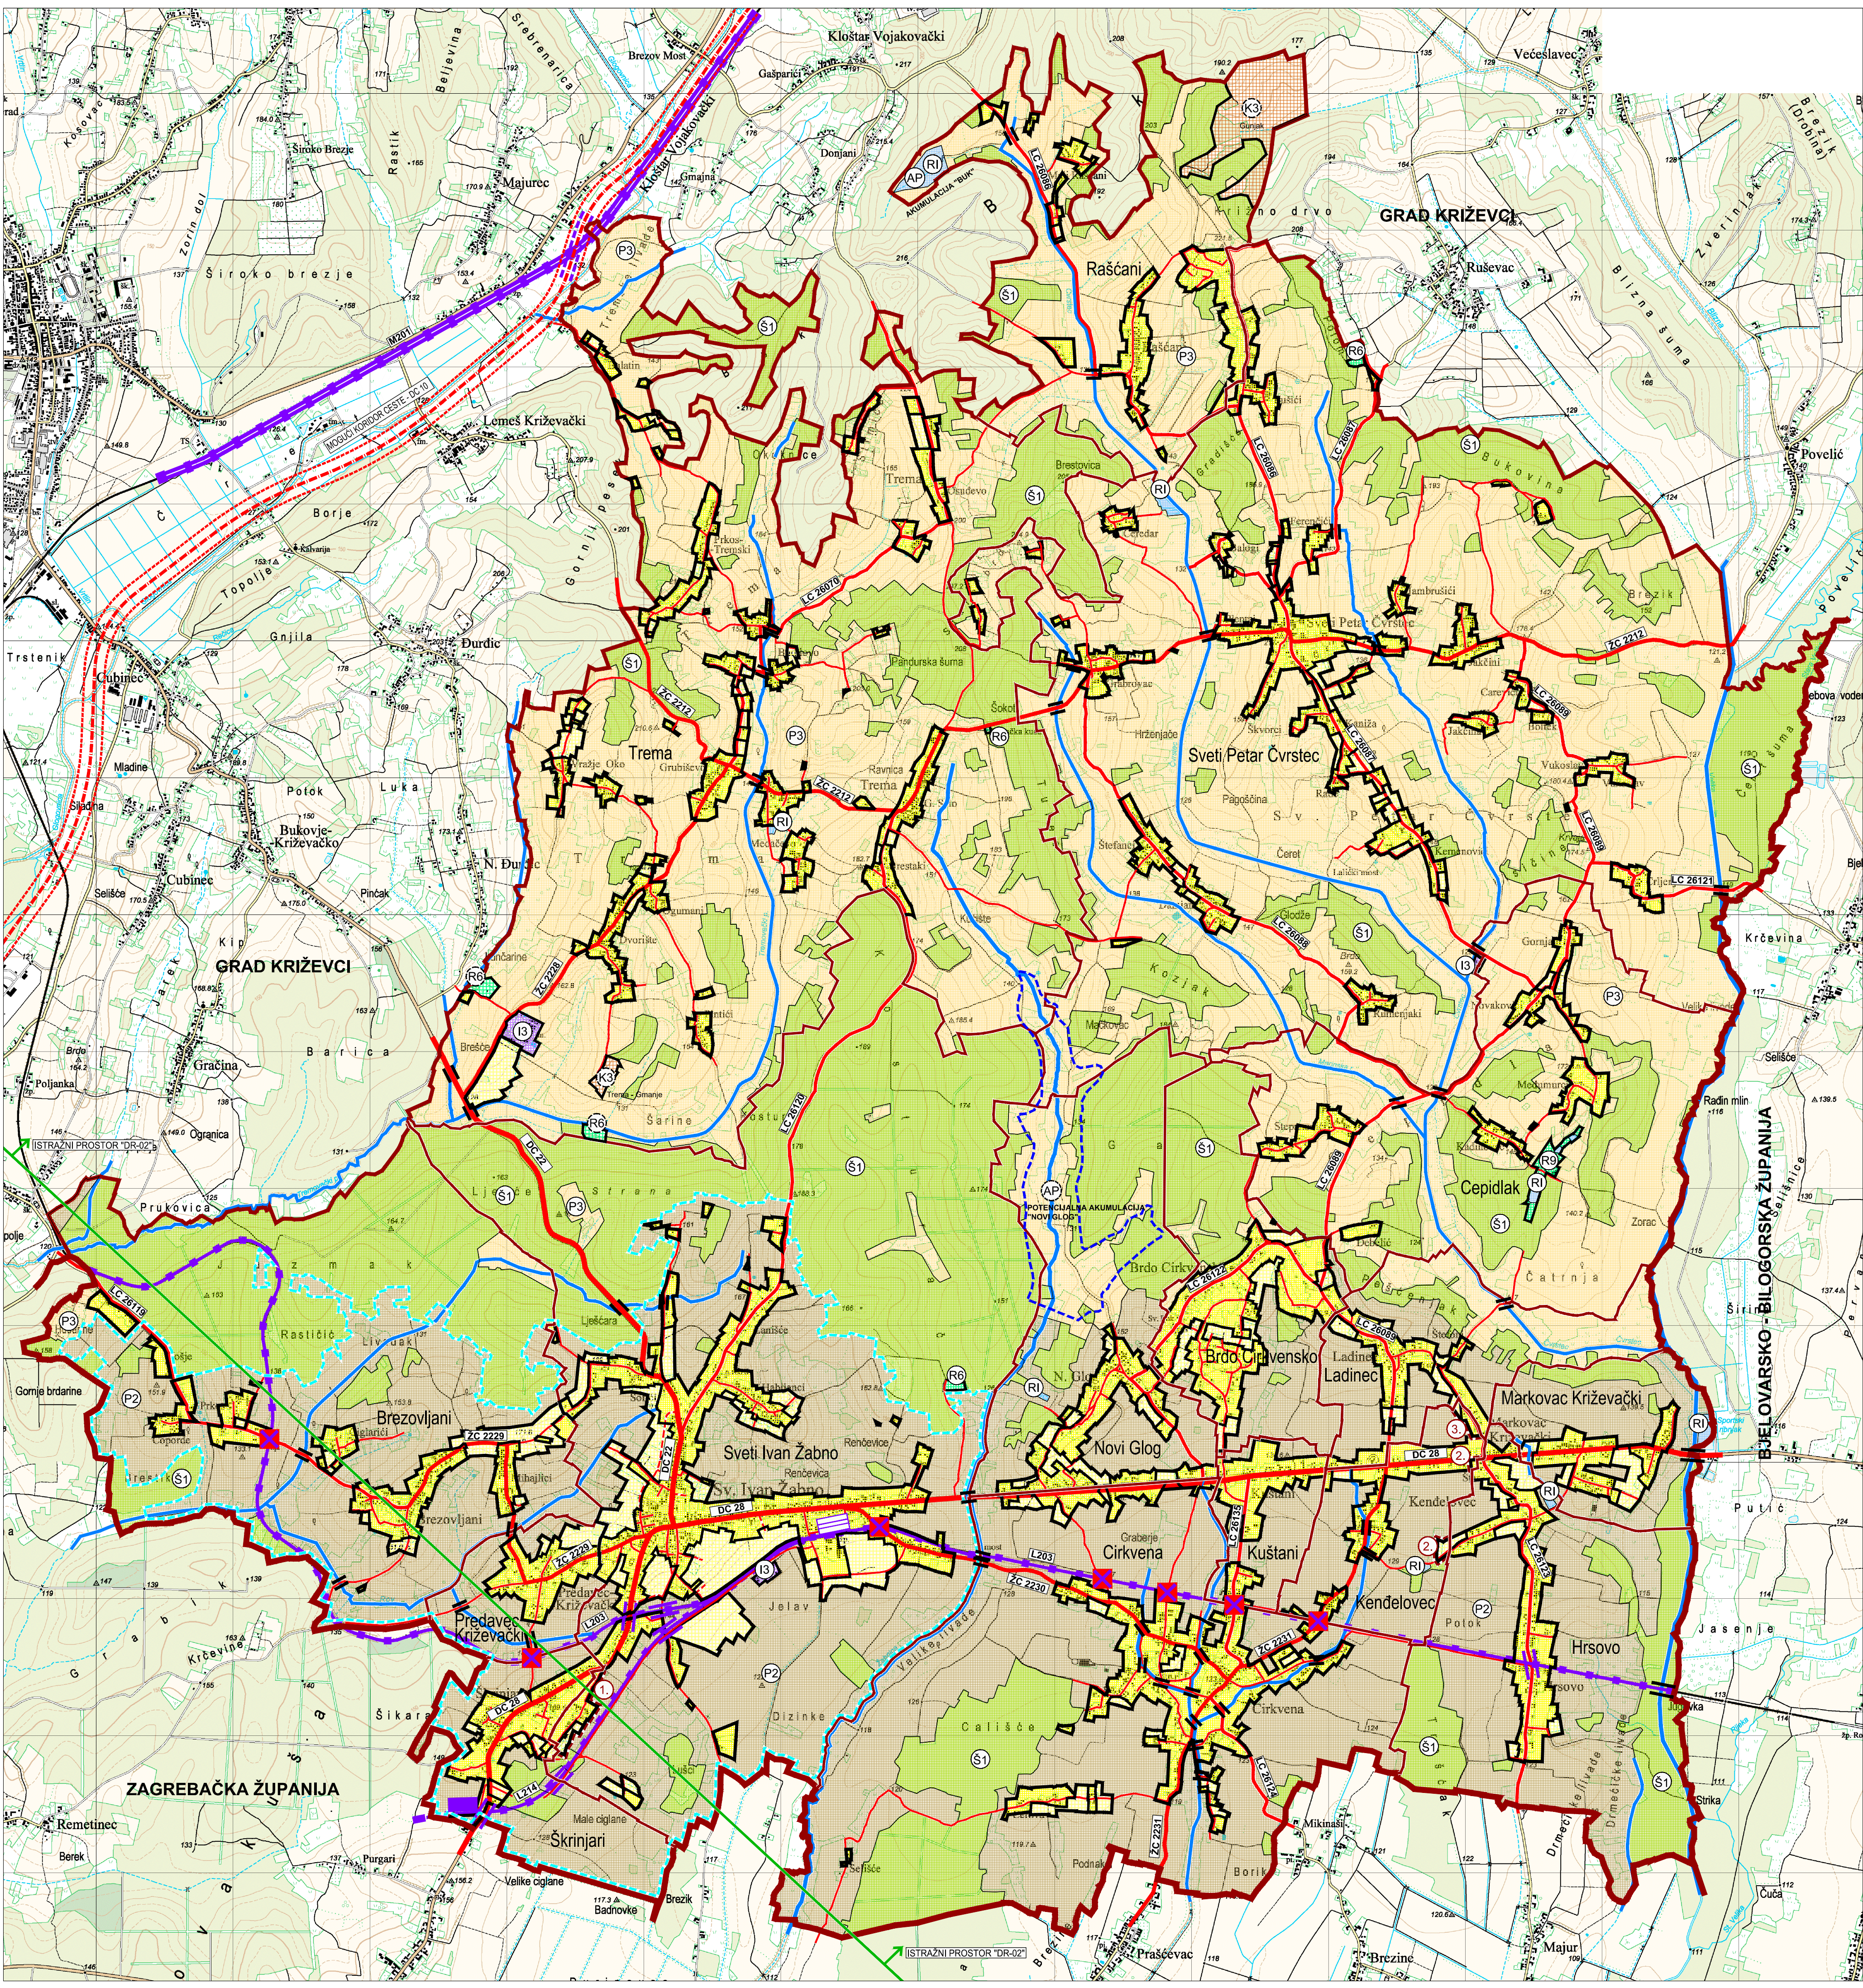

TUMAČ PLANSKOG ZNAKOVLJA

GRANICE

- ŽUPANIJSKA GRANICA
- OPĆINSKA GRANICA
- GRANICA NASELJA
- PRIJEDLOG PROMJENE GRANICE NASELJA
 - 1. između Škrinjari i Sveti Ivan Žabno
 - 2. između Kendelovec i Hrsovo
 - 3. između Kendelovec i Ladinec
- GRANICA GRAĐEVINSKIH PODRUČJA NASELJA
- IZDVOJENIH GRAĐEVINSKIH PODRUČJA NASELJA
- GRANICA IZDVOJENIH GRAĐEVINSKIH PODRUČJA IZVAN NASELJA
- GRANICA UTVRĐENOG ISTRAŽNOG PROSTORA UGLJIKOVODIKA DRAVA "DR-02"

RAZVOJ I UREĐENJE PROSTORA / POVRŠINA NASELJA

GRAĐEVINSKO PODRUČJE NASELJA I IZDVOJENA GRAĐEVINSKA PODRUČJA NASELJA

- POSTOJEĆE / PLANIRANO
- IZGRAĐENI DIO GRAĐEVINSKOG PODRUČJA
 - NEIZGRAĐENI DIO GRAĐEVINSKOG PODRUČJA - planirano za daljnji razvoj

RAZVOJ I UREĐENJE PROSTORA / POVRŠINA IZVAN NASELJA

IZDVOJENA GRAĐEVINSKA PODRUČJA IZVAN NASELJA

- POSTOJEĆE / PLANIRANO
- GOSPODARSKE NAMJENE:
- (I3) - PROIZVODNE, POSTOJEĆA POLJOPRIVREDNA GOSPODARSTVA - I3
 - (K3) - POSLOVNE, KOMUNALNO - SERVISNE ZONE - K3
- SPORTSKO - REKREACIJSKE NAMJENE:
- (R6) - LOVSTVO - R6
 - (R6) - SPORTSKI RIBOLOV I REKREACIJA - R9

RAZVOJ I UREĐENJE PROSTORA IZVAN GRAĐEVINSKIH PODRUČJA

POSTOJEĆE / PLANIRANO

POLJOPRIVREDNO TLO ISKLJUČIVO OSNOVNE NAMJENE

- (P2) - VRIJEDNO OBRADIVO TLO - P2
- (P3) - OSTALA OBRADIVA TLA - P3

ŠUME ISKLJUČIVO OSNOVNE NAMJENE

- (S1) - GOSPODARSKE ŠUME - S1

VODENE POVRŠINE

- VEĆE VODENE POVRŠINE:
- (RI) - REKREACIJSKI RIBNJAK - RI
 - (AP) - AKUMULACIJA ZA OBRANU OD POPLAVA - AP
 - (AP) - postojeća akumulacija "Buk" na području naselja Rašani
 - (AP) - potencijalna akumulacija "Novi Glog" na vodotoku Žavnica

VODOTOK

- I i II reda

GRADNJA IZVAN GRAĐEVINSKIH PODRUČJA

- POSTOJEĆE / PLANIRANO
- prostor s većim ograničenjem za osnivanje PG za intenzivni uzgoj životinja na obradivom tlu P2 - sukladno Odredbama za provedbu.

Ostale poljoprivredne građevine smještaju se izvan građevinskog područja prema Odredbama za provedbu.

PROMET


POSTOJEĆE / PLANIRANO

CESTOVNI PROMET

- OSTALE DRŽAVNE CESTE
- ŽUPANIJSKA CESTA
- LOKALNA CESTA
- OSTALE CESTE - nerazvrstane ceste
- MOGUĆI KORIDOR CESTE
 - DC10 - brza cesta - (Čvorište Sv. Helena (A4) - čvorište Dubrava - čvorište Gradec - Križevci-Koprivnica-G.P. Gola (gr. Republike Mađarske))
- MOST

ŽELJEZNIČKI PROMET

- ŽELJEZNIČKA PRUGA ZA MEĐUNARODNI PROMET
 - M201 (Gyeekenyes) - državna granica - Botovo - Koprivnica - Dugo Selo
- ŽELJEZNIČKA PRUGA ZA LOKALNI PROMET
 - L203 Križevci - Bjelovar - Kloštar
 - L214 Gradec - Sveti Ivan Žabno
- KOLODVOR
 - Sveti Ivan Žabno
- STAJALIŠTE
 - Hagari
- CESTOVNI PRUŽNI PRIJELAZ U JEDNOJ RAZINI
- CESTOVNI PRUŽNI PRIJELAZ U DVIJE RAZINE

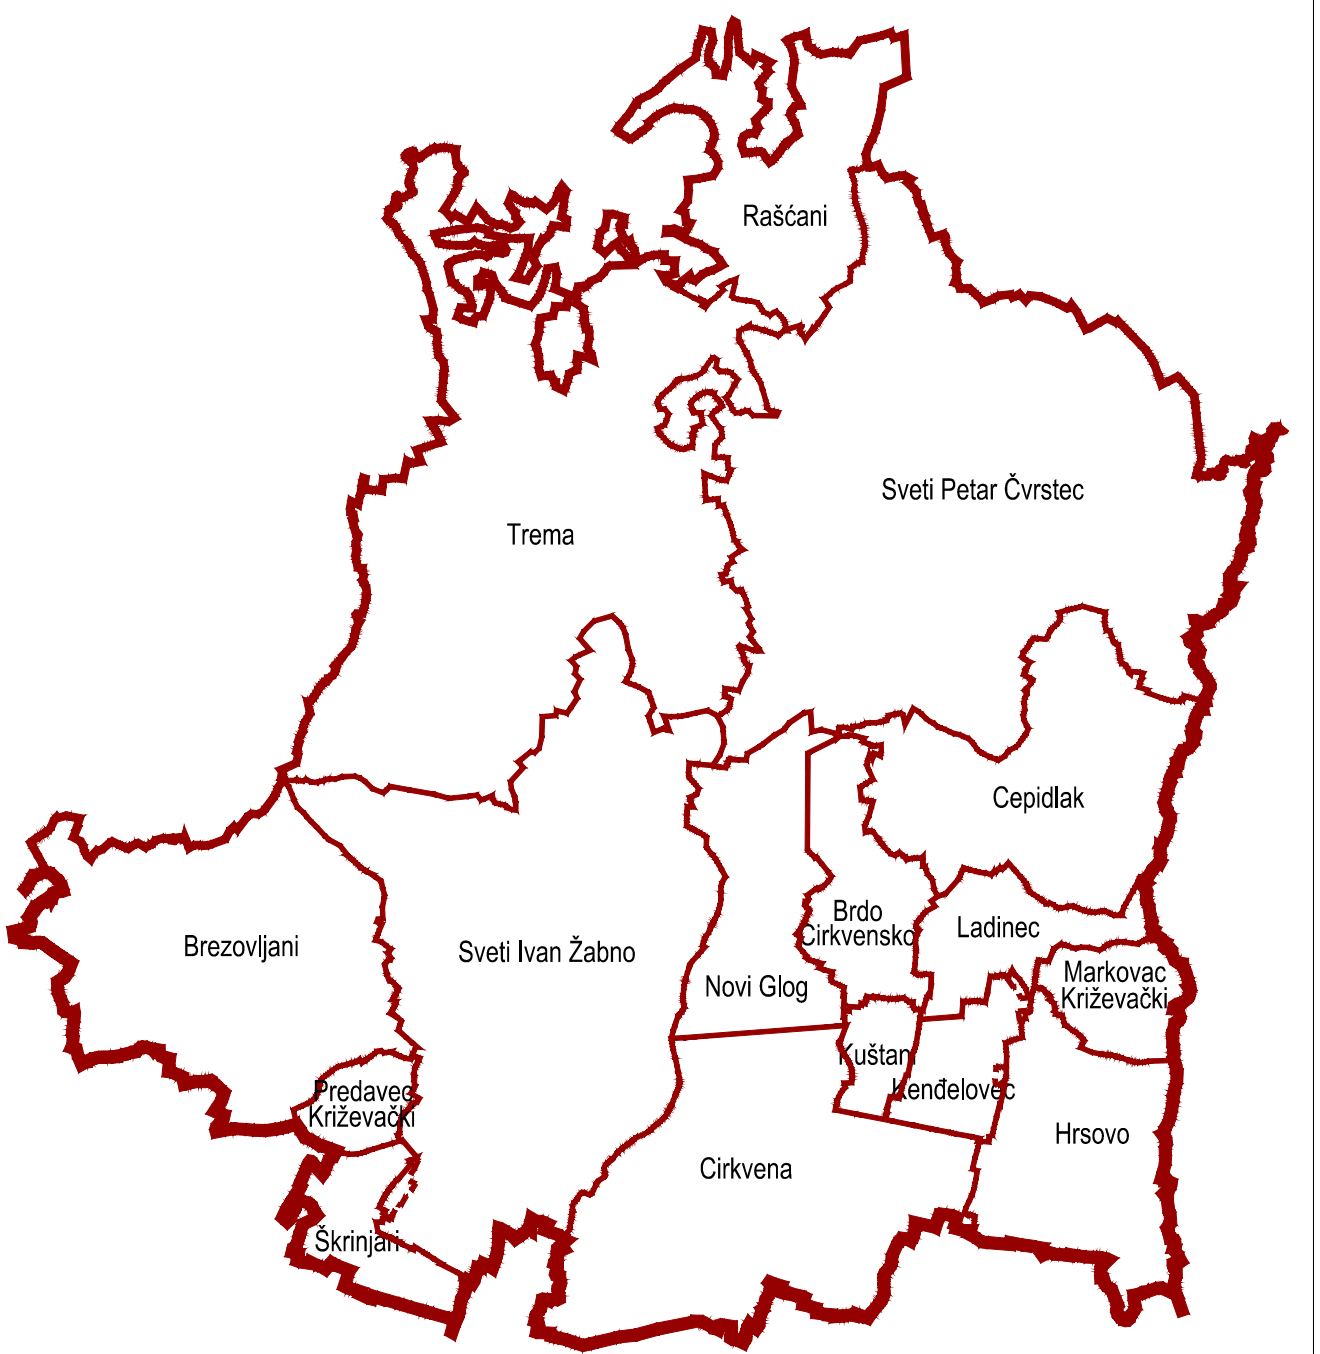

ŽUPANIJA: KOPRIVNIČKO - KRIZEVAČKA ŽUPANIJA	OPĆINA: OPĆINA SVETI IVAN ŽABNO
NAZIV PLANA: III. IZMJENE I DOPUNE PROSTORNOG PLANA UREĐENJA OPĆINE SVETI IVAN ŽABNO ("Službeni glasnik Koprivničko - krizevačke županije" br. 2/05, 5/09 i 1/11)	
NAZIV KARTOGRAFSKOG PRIKAZA: 1. KORIŠTENJE I NAMJENA POVRŠINA	
BROJ KARTOGRAFSKOG PRIKAZA: 1.	MJERILNO KARTOGRAFSKOG PRIKAZA: 1:25000
ODLUKA O IZRADI PROSTORNOG PLANA: "SL. GLASNIK KOPRIVNIČKO - KRIZEVAČKE ŽUPANIJE" BR. 2/18	ODLUKA PREDSTAVNIČKOG TIJELA O DONOŠENJU PLANA:
OBJAVA JAVNE RASPRAVE:	JAVNI UVID ODŽRAN:
PEČAT TIJELA ODGOVORNOG ZA PROVOĐENJE JAVNE RASPRAVE:	ODGOVORNA OSOBA ZA PROVOĐENJE JAVNE RASPRAVE: ime, prezime i potpis
PRAVNA OSOBA KOJA JE IZRADILA PLAN: URBIA d.o.o. Čakovec	I. G. Kovčica 10, Čakovec; tel. 040/373 400
PEČAT PRAVNE OSOBE KOJA JE IZRADILA PLAN:	ODGOVORNI VODITELJ: ime, prezime i potpis
direktor: Vesna Makovec, dipl.ing.arh.	ovlaštena arhitektica urbanistica: Vesna Makovec, dipl.ing.arh.
BROJ PLANA: PPUO-05/2018	DATUM: 11/2018
STRUČNI TIM U IZRADI PLANA: 1. V. Makovec, dipl.ing.arh. 2. I. Perhoč, mag.ing.arh. i urb. 3. B. Perhoč, dipl.ing.arh. 4. B. Bolent, spec.ing.arh.	5. N. Kerovec, bacc.ing.evol.sust. 6. M. Bakoč, dipl.oec. 7. M. Stefančić, dipl.ur.
PEČAT PREDSTAVNIČKOG TIJELA:	PREDSEDNIK PREDSTAVNIČKOG TIJELA: ime, prezime i potpis
ISTOVJETNOST OVOG PROSTORNOG PLANA S IZVORNOM OVIJERAVA:	PEČAT: ime, prezime i potpis