


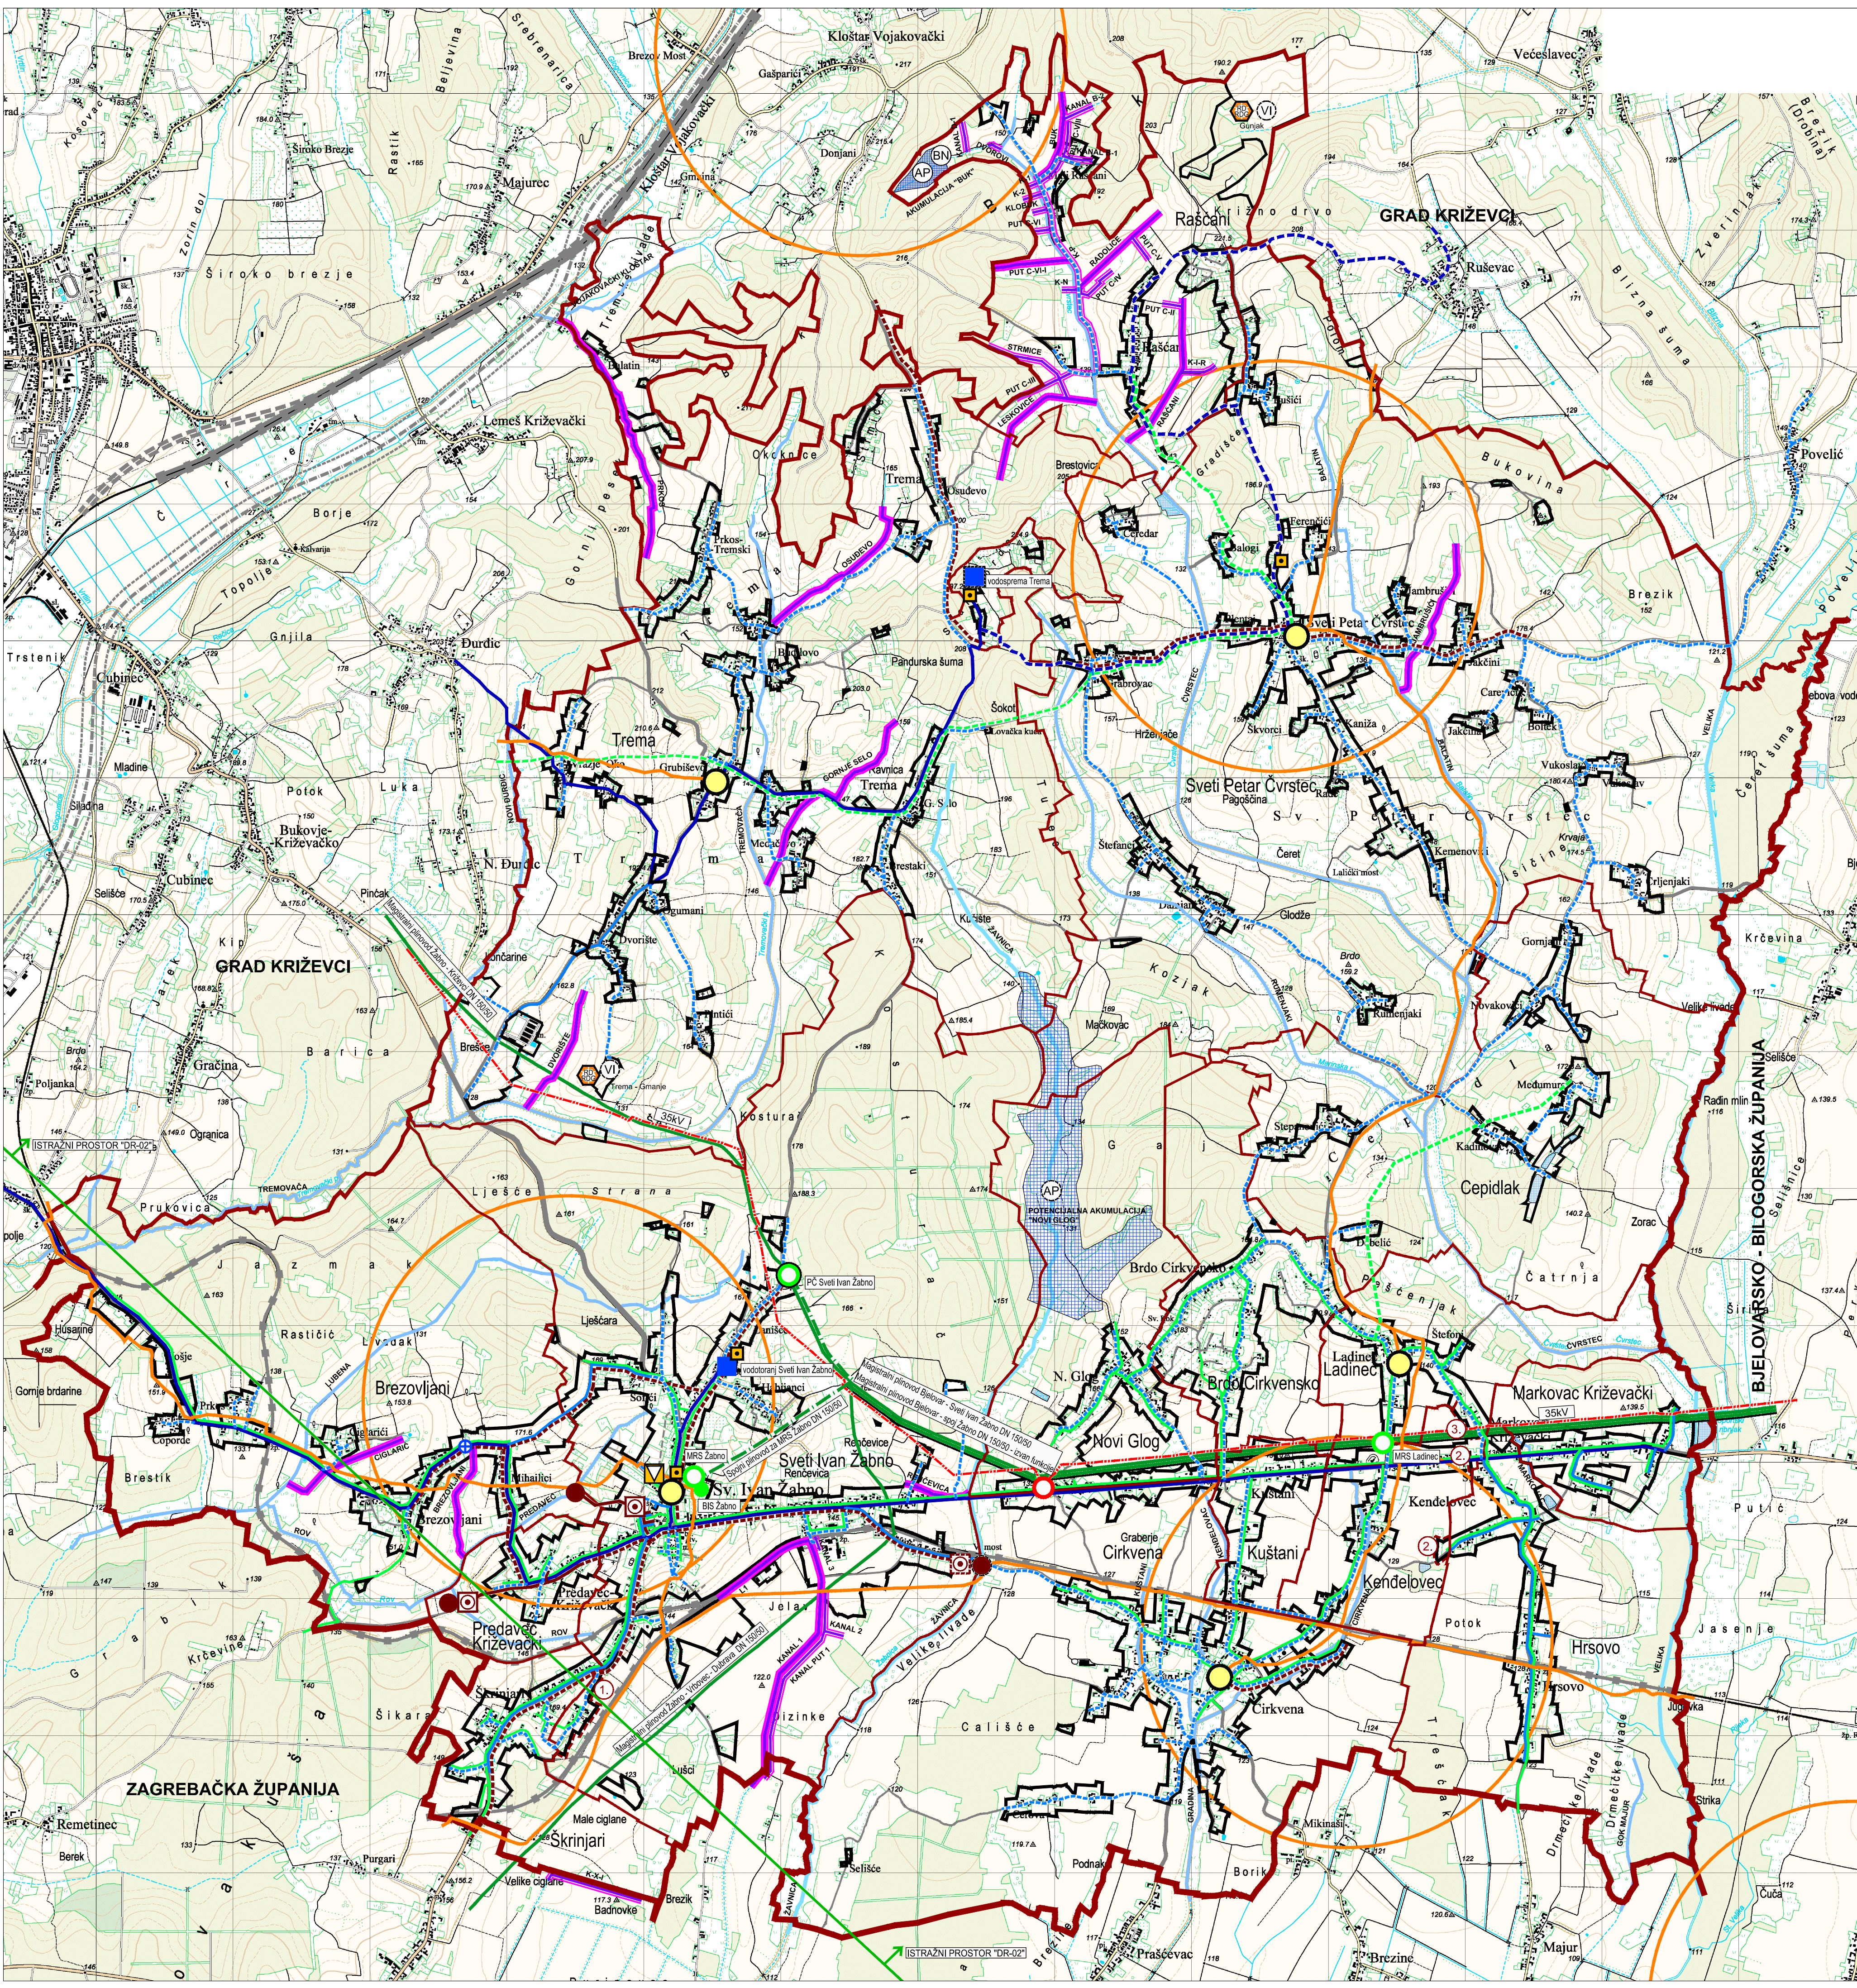

TUMAČ PLANSKOG ZNAKOVLJA

GRANICE

ŽUPANIJSKA GRANICA

OPĆINSKA GRANICA

GRANICA NASELJA

1

PRIJEDLOG PROMJENE GRANICE NASELJA

1. između Skrinjari i Sveti Ivan Žabno

2. između Kendelovec i Hrsovo

3. između Kendelovec i Ladinec

GRANICA GRADEVINSKIH PODRUČJA NASELJA

I IZDOVENIH GRADEVINSKIH PODRUČJA NASELJA

GRANICA IZDOVENIH GRADEVINSKIH PODRUČJA IZVAN NASELJA

GRANICA UTVRĐENOG ISTRAŽNOG PROSTORA UGLJIKOVODIKA DRAVA "DR-02"

ENERGETSKI SUSTAVI

POSTOJEĆE / PLANIRANO

SUSTAV ZA PRIJENOS UGLJIKOVODIKA

MAGISTRALNI PLINOVOD

- magistralni plinovod Bjelovar - Sveti Ivan Žabno DN 150/50

- magistralni plinovod Žabno - Križevci DN 150/50

- magistralni plinovod Žabno - Vrbovec - Dubrava DN 150/50

- magistralni plinovod Bjelovar - spoj Žabno DN 150/50 - izvan funkcije

SPOJNI PLINOVOD

- spojni plinovod za MRS Žabno DN 150/50

LOKALNI PLINOVOD

MJERNO REDUKCIJSKA STANICA

- MRS Žabno

- MRS Ladinec

BLOKADNO - ISPUHIVAČKA STANICA

- BIS Žabno

PLINSKI ČVOR

- PC Sveti Ivan Žabno

ELEKTROENERGETSKI SUSTAV

TS 35 kV

35 kV KABELSKI VOD - podzemni

POŠTA I TELEKOMUNIKACIJE

POSTOJEĆE / PLANIRANO

POŠTA

JEDINICA POŠTANSKE MREŽE

JAVNE TELEKOMUNIKACIJE

POSTOJEĆE / PLANIRANO

NEPOKRETNOST MREŽE

MJESNA CENTRALA

VODOVI I KANALI

ELEKTRONIČKA KOMUNIKACIJSKA INFRASTRUKTURA

POSTOJEĆA KABELSKA KANALIZACIJA - EKI KK

POKRETNOST MREŽE

AKTIVNE BAZNE STANICE NA SAMOSTOJECIM ANTENSKIM STUPOVIMA

PODRUČJE ELEKTRONIČKE KOMUNIKACIJSKE ZONE

ZA SMJEŠTAJ SAMOSTOJEĆEG ANTENSKOG STUPA

VODNOGOSPODARSKI SUSTAV

KORIŠTENJE VODA

POSTOJEĆE / PLANIRANO

VODOOPSKRBA

VODOSPREMA, VODOTORANJ

PRECIPITACIJSKA STANICA

MAGISTRALNI VODOOPSKRBNI CJEVOVOD

OSTALI VODOOPSKRBNI CJEVOVODI

ZBRINJAVANJE OTPADNIH VODA

POSTOJEĆE / PLANIRANO

UREĐAJ ZA PROČIŠĆAVANJE OTPADNIH VODA

ISPUST

GLAVNI DOVODNI KANAL KOLEKTOR

UREĐENJE VODOTOKA I VODA

POSTOJEĆE / PLANIRANO

REGULACIJSKI I ZAŠTITNI SUSTAV

AKUMULACIJA

- postojeća akumulacija "Buk"

- potencijalna akumulacija "Novi Glog"

BRANA

VEĆE VODENE POVRŠINE / RIBNJACI

VODOTOK

- I reda

VODOTOK

- II reda

KANAL

- III reda

KANAL

- IV reda

OBRADA, SKLADIŠTENJE I ODLAGANJE OTPADA

POSTOJEĆE / PLANIRANO

GRADEVINA ZA DJELATNOST GOSPODARENJA OTPADA

"Gurjak" i "Trema - Gmanje"

RD - centralno općinsko reciklažno dvorište

RDG - reciklažno dvorište za građevinski otpad

DEPONJIA MINERALNIH SIROVINA - VIŠAK ISKOPA

250

500

1000

1500

2000 m

KONAČNI PRIJEDLOG

ŽUPANIJA: KOPRIVNIČKO - KRIŽEVAČKA ŽUPANIJA	OPĆINA: OPĆINA SVETI IVAN ŽABNO
NAZIV PLANA: III. IZMJENE I DOPUNE PROSTORNOG PLANA UREĐENJA OPĆINE SVETI IVAN ŽABNO	
("Službeni glasnik Koprivničko - križevačke županije" br. 2/05, 5/09 i 1/11)	
NAZIV KARTOGRAFSKOG PRIKAZA: 2. INFRASTRUKTURNI SUSTAVI	
BROJ KARTOGRAFSKOG PRIKAZA: 2.	MJERLO KARTOGRAFSKOG PRIKAZA: 1:25000
ODLUKA O IZRADI PROSTORNOG PLANA: "SL. GLASNIK KOPRIVNIČKO - KRIŽEVAČKE ŽUPANIJE" BR. 2/18	ODLUKA PREDSTAVNIČKOG TIJELA O DONOŠENJU PLANA:
OBJAVA JAVNE RASPRAVE: OD 18.12.2018. DO 07.01.2019.	JAVNI UVID ODŽRAN: OD 18.12.2018. DO 07.01.2019.
PEČAT TIJELA ODGOVORNOG ZA PROVOĐENJE JAVNE RASPRAVE:	ODGOVORNA OSOBA ZA PROVOĐENJE JAVNE RASPRAVE:
ime, prezime i potpis	
PRAVNA OSOBA KOJA JE IZRADILA PLAN: URBIA d.o.o. Čakovac	I. G. Kovačić 10, Čakovac; tel. 040/373 400
PEČAT PRAVNE OSOBE KOJA JE IZRADILA PLAN:	ODGOVORNI VODITELJ:
direktor: Vesna Makovec, dipl.ing.arh.	ovlaštena arhitektica urbanistica: Vesna Makovec, dipl.ing.arh.
BROJ PLANA: PPUO-05/2018	DATUM: 2/2019
STRUČNI TIM U IZRADI PLANA: 1. V. Makovec, dipl.ing.arh. 2. I. Perhoč, mag.ing.arh. i urb. 3. B. Perhoč, dipl.ing.arh. 4. B. Bolent, struč.spec.ing.arh.	5. N. Kerovec, bacc.ing.evol.sust. 6. M. Bakoč, dipl.oec. 7. M. Stefančić, dipl.ur.
PEČAT PREDSTAVNIČKOG TIJELA:	PREDSEDNIK PREDSTAVNIČKOG TIJELA:
ime, prezime i potpis	
ISTOVJETNOST OVOG PROSTORNOG PLANA S IZVORNOM OVIJAVOM:	PEČAT:
ime, prezime i potpis	